

Blatt 2  
Blatt 1

20 Mögliche Baustandorte Blatt 1

Campus Westend

Zeichn.: R. Anton


Wissenschaftsgarten der Goethe-Universität  
Campus Riedberg  
Max-von-Laue-Straße 13  
60438 Frankfurt am Main

Lagestatus 100  
Planungsphase: Vermessungsplan Büro Stukenrodt Ingenieure GmbH vom 17.04.2008  
sowie Straßengenehmigung Büro Gauß-Ingenieure vom 10.03.2008

Campus Westend  
Johann Wolfgang Goethe-Universität  
Bauleiter: ...  
Fragebogen (OK, Datum):





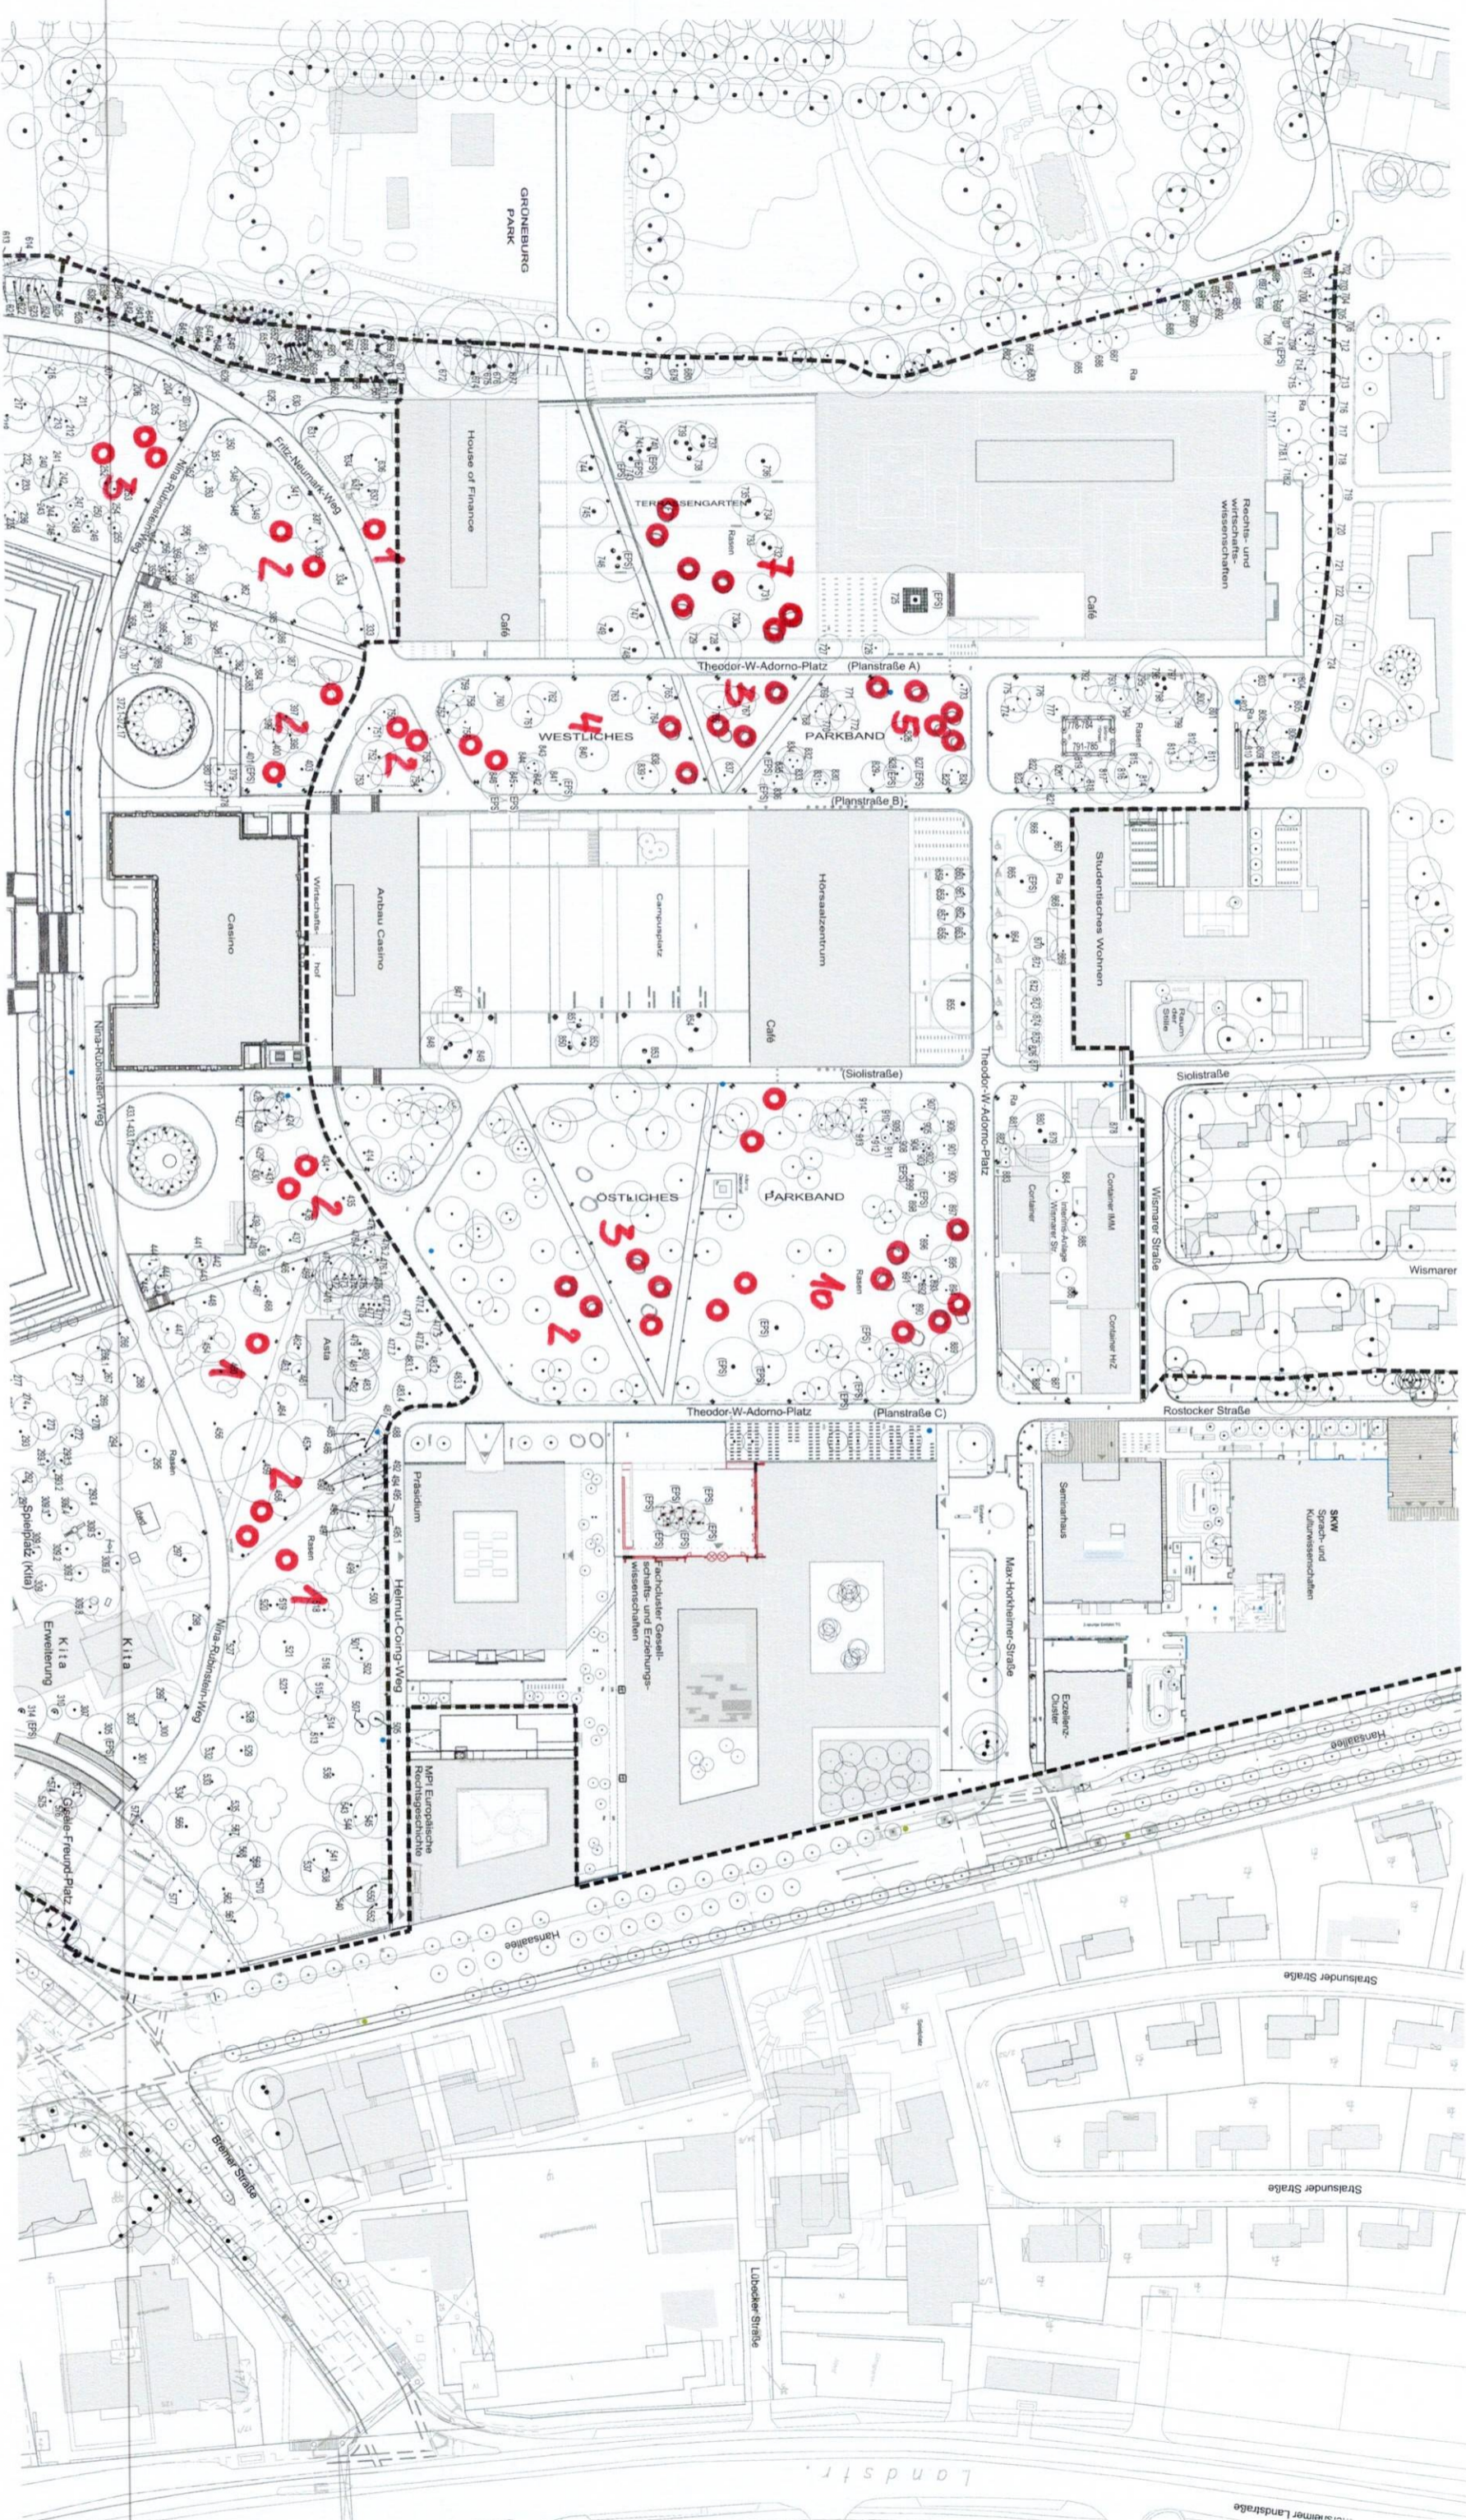

**50 Mögliche Baumstandorte Blatt 2**

Wissenschaftsgarten der Goethe-Universität  
 Campus Riedberg  
 Max-von-Laue-Straße 13  
 60438 Frankfurt am Main  
**Arch.: R. Anton**  
**Campus Westend**